




SITUACIÓN Esc. 1/4000

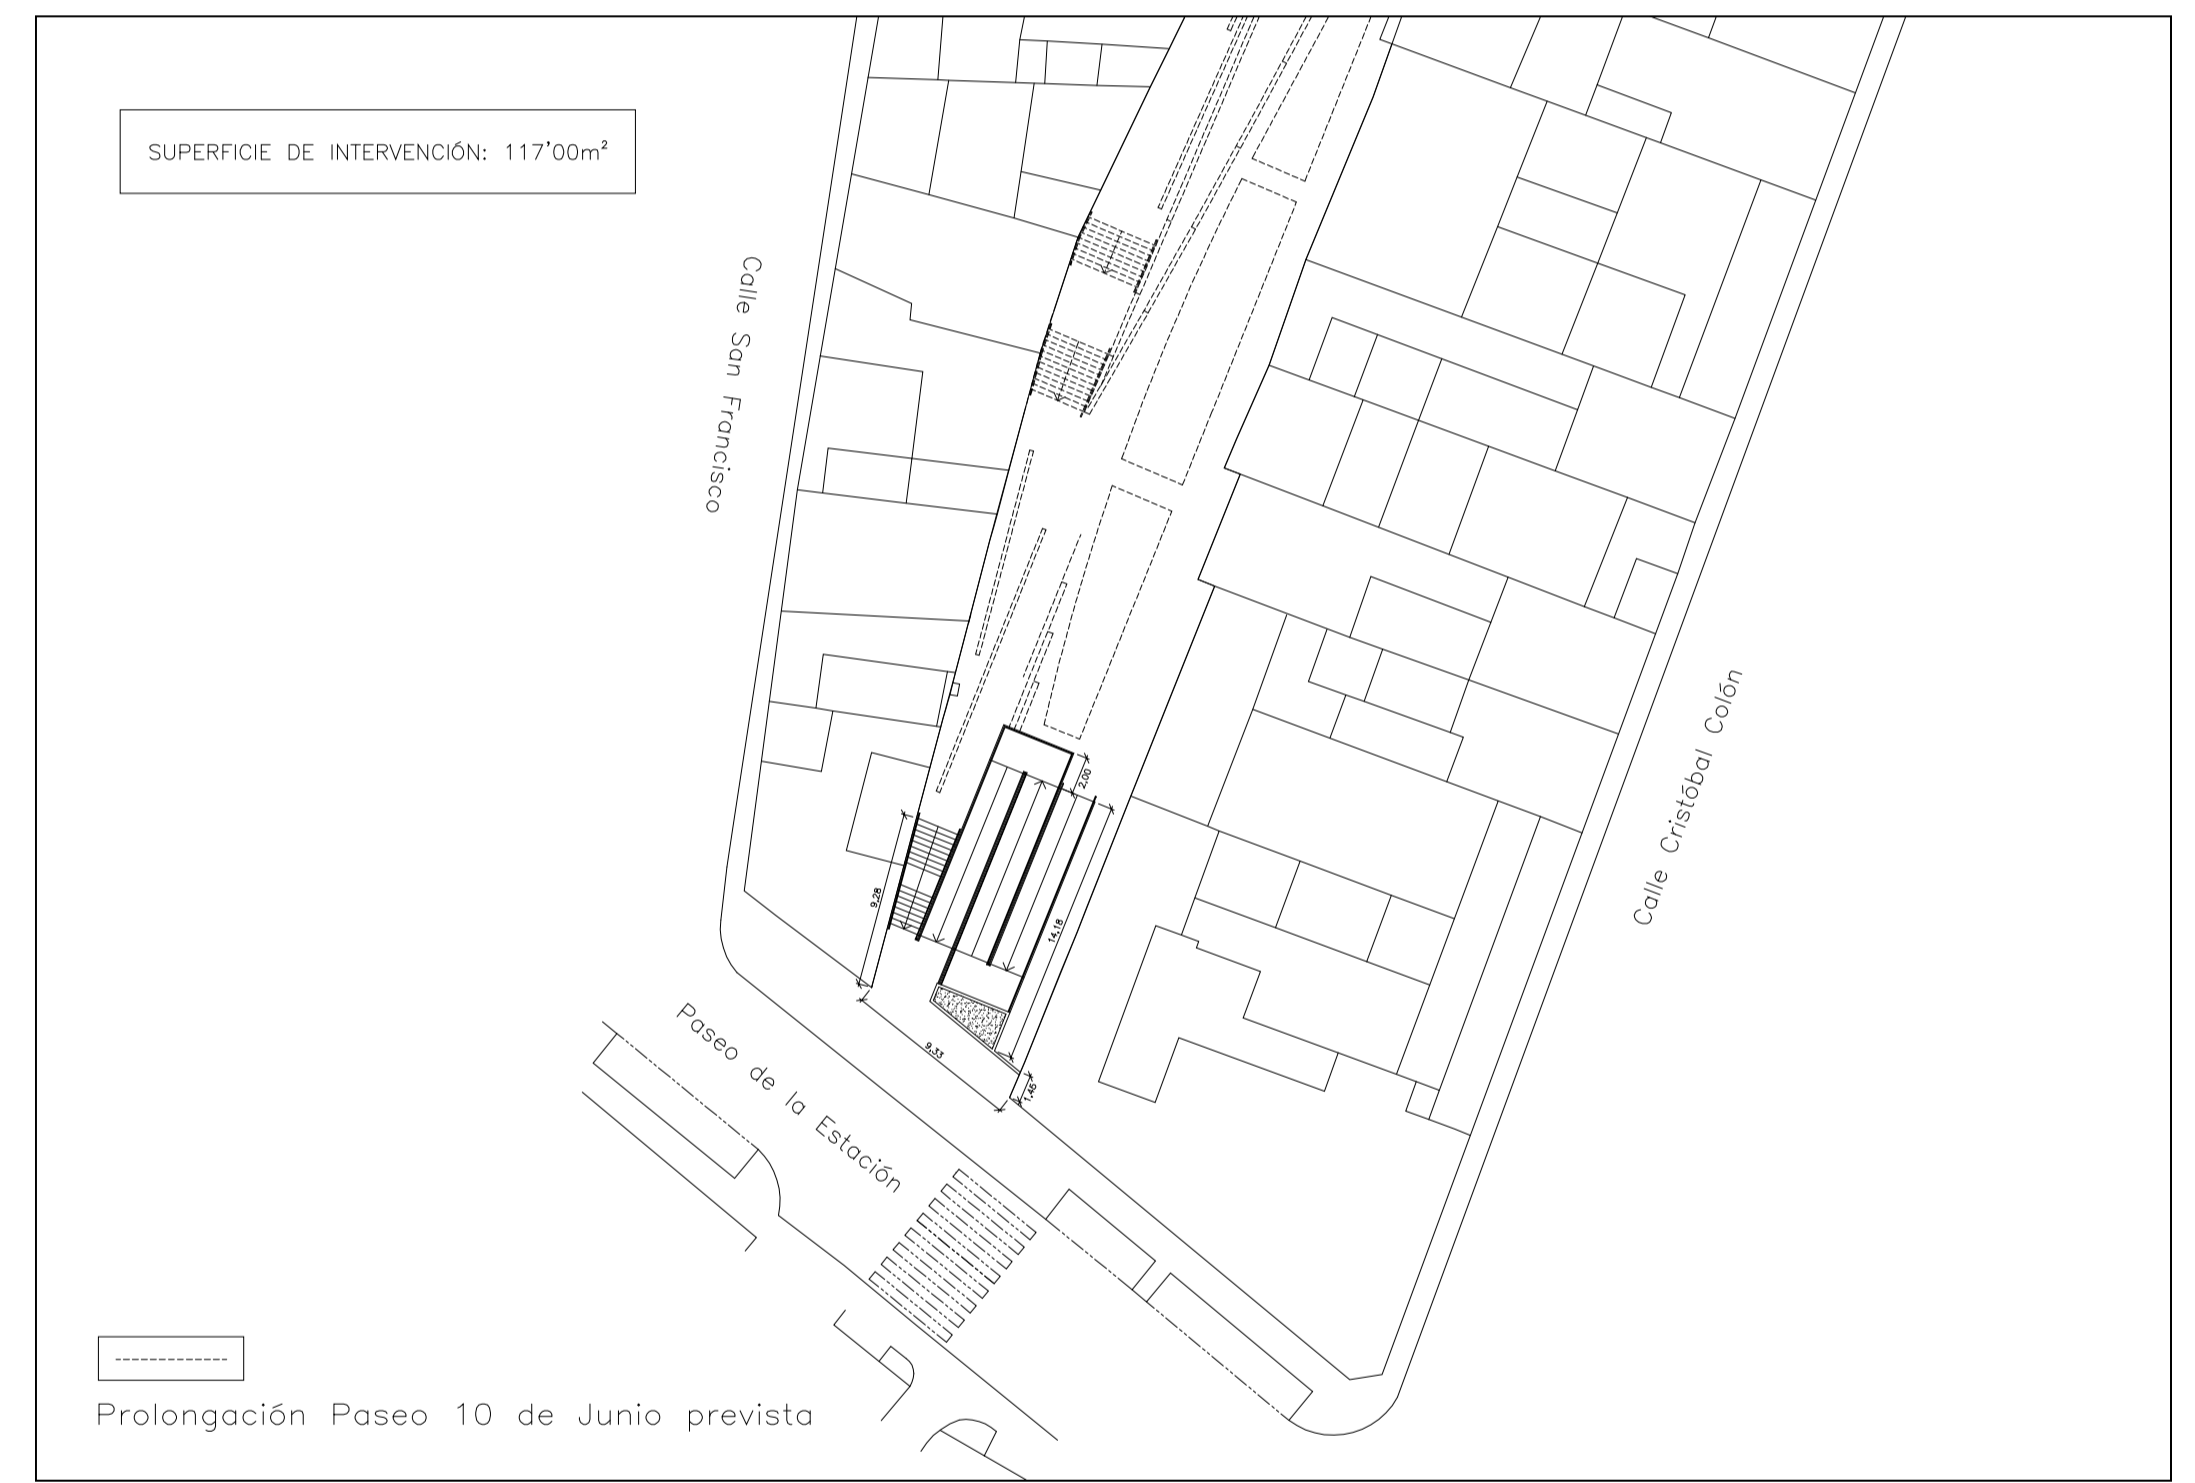

EMPLAZAMIENTO

Esc. 1/400

<b>MIGUEL A. COLMENERO RUIZ</b> <b>ANTONIO ZAFRA MORALES</b> AVD. CONSTITUCIÓN 140,1º TORREDEL CAMPO (JAÉN) TLF.- 953 41 09 76		<b>ARQUITECTOS</b>
<b>PROLONGACIÓN DEL PASEO 10 DE JUNIO</b> EN EL TRAMO ENTRE PASEO DE LA ESTACIÓN Y C/ HERNÁN CORTÉS <b>FASE: CONEXIÓN PEATONAL</b>		
PROMOTOR: AYUNTAMIENTO DE TORREDEL CAMPO		FECHA: JULIO '16
SITUACIÓN: PROLONG. PASEO 10 DE JUNIO		TORREDEL CAMPO (JAÉN)
LOS ARQUITECTOS	ESCALA <b>1 / 4.000</b> 1 / 400	PLANO <b>01</b>
<b>SITUACIÓN Y EMPLAZAMIENTO</b>		