




LEVANTAMIENTO TOPOGRÁFICO ACTUAL

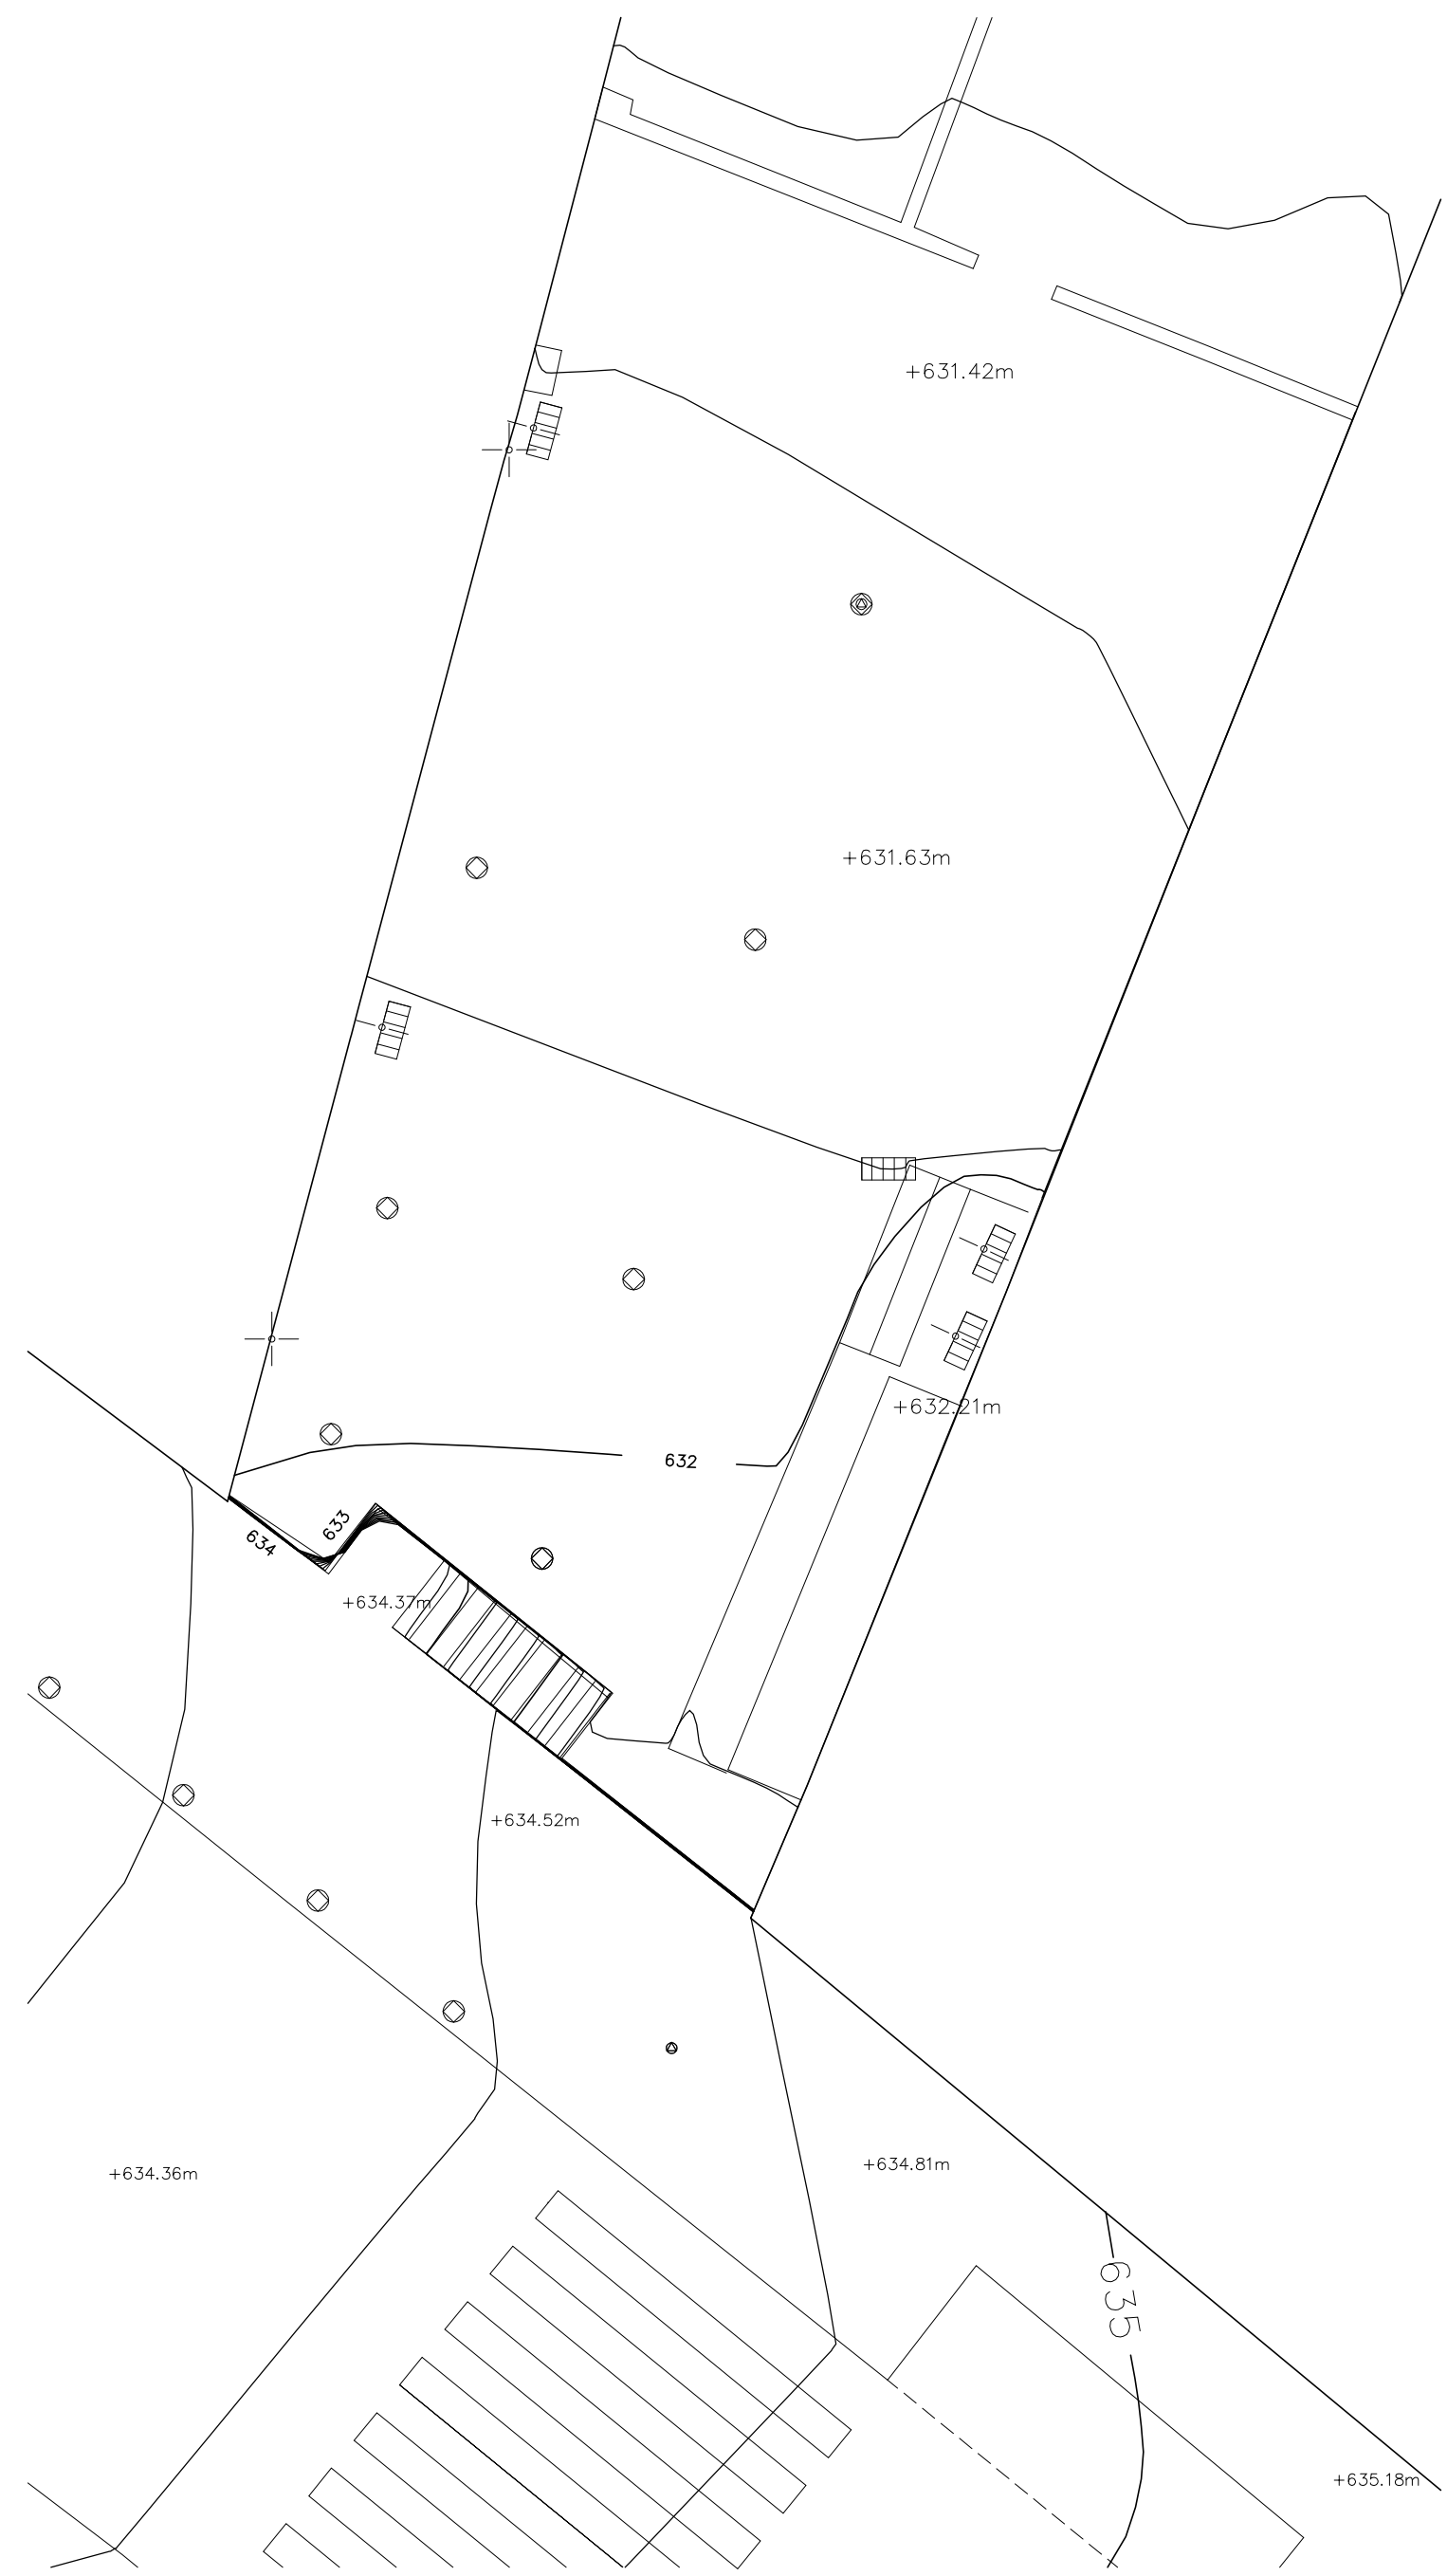

PLANTA DE LA INTERVENCIÓN PROPUESTA

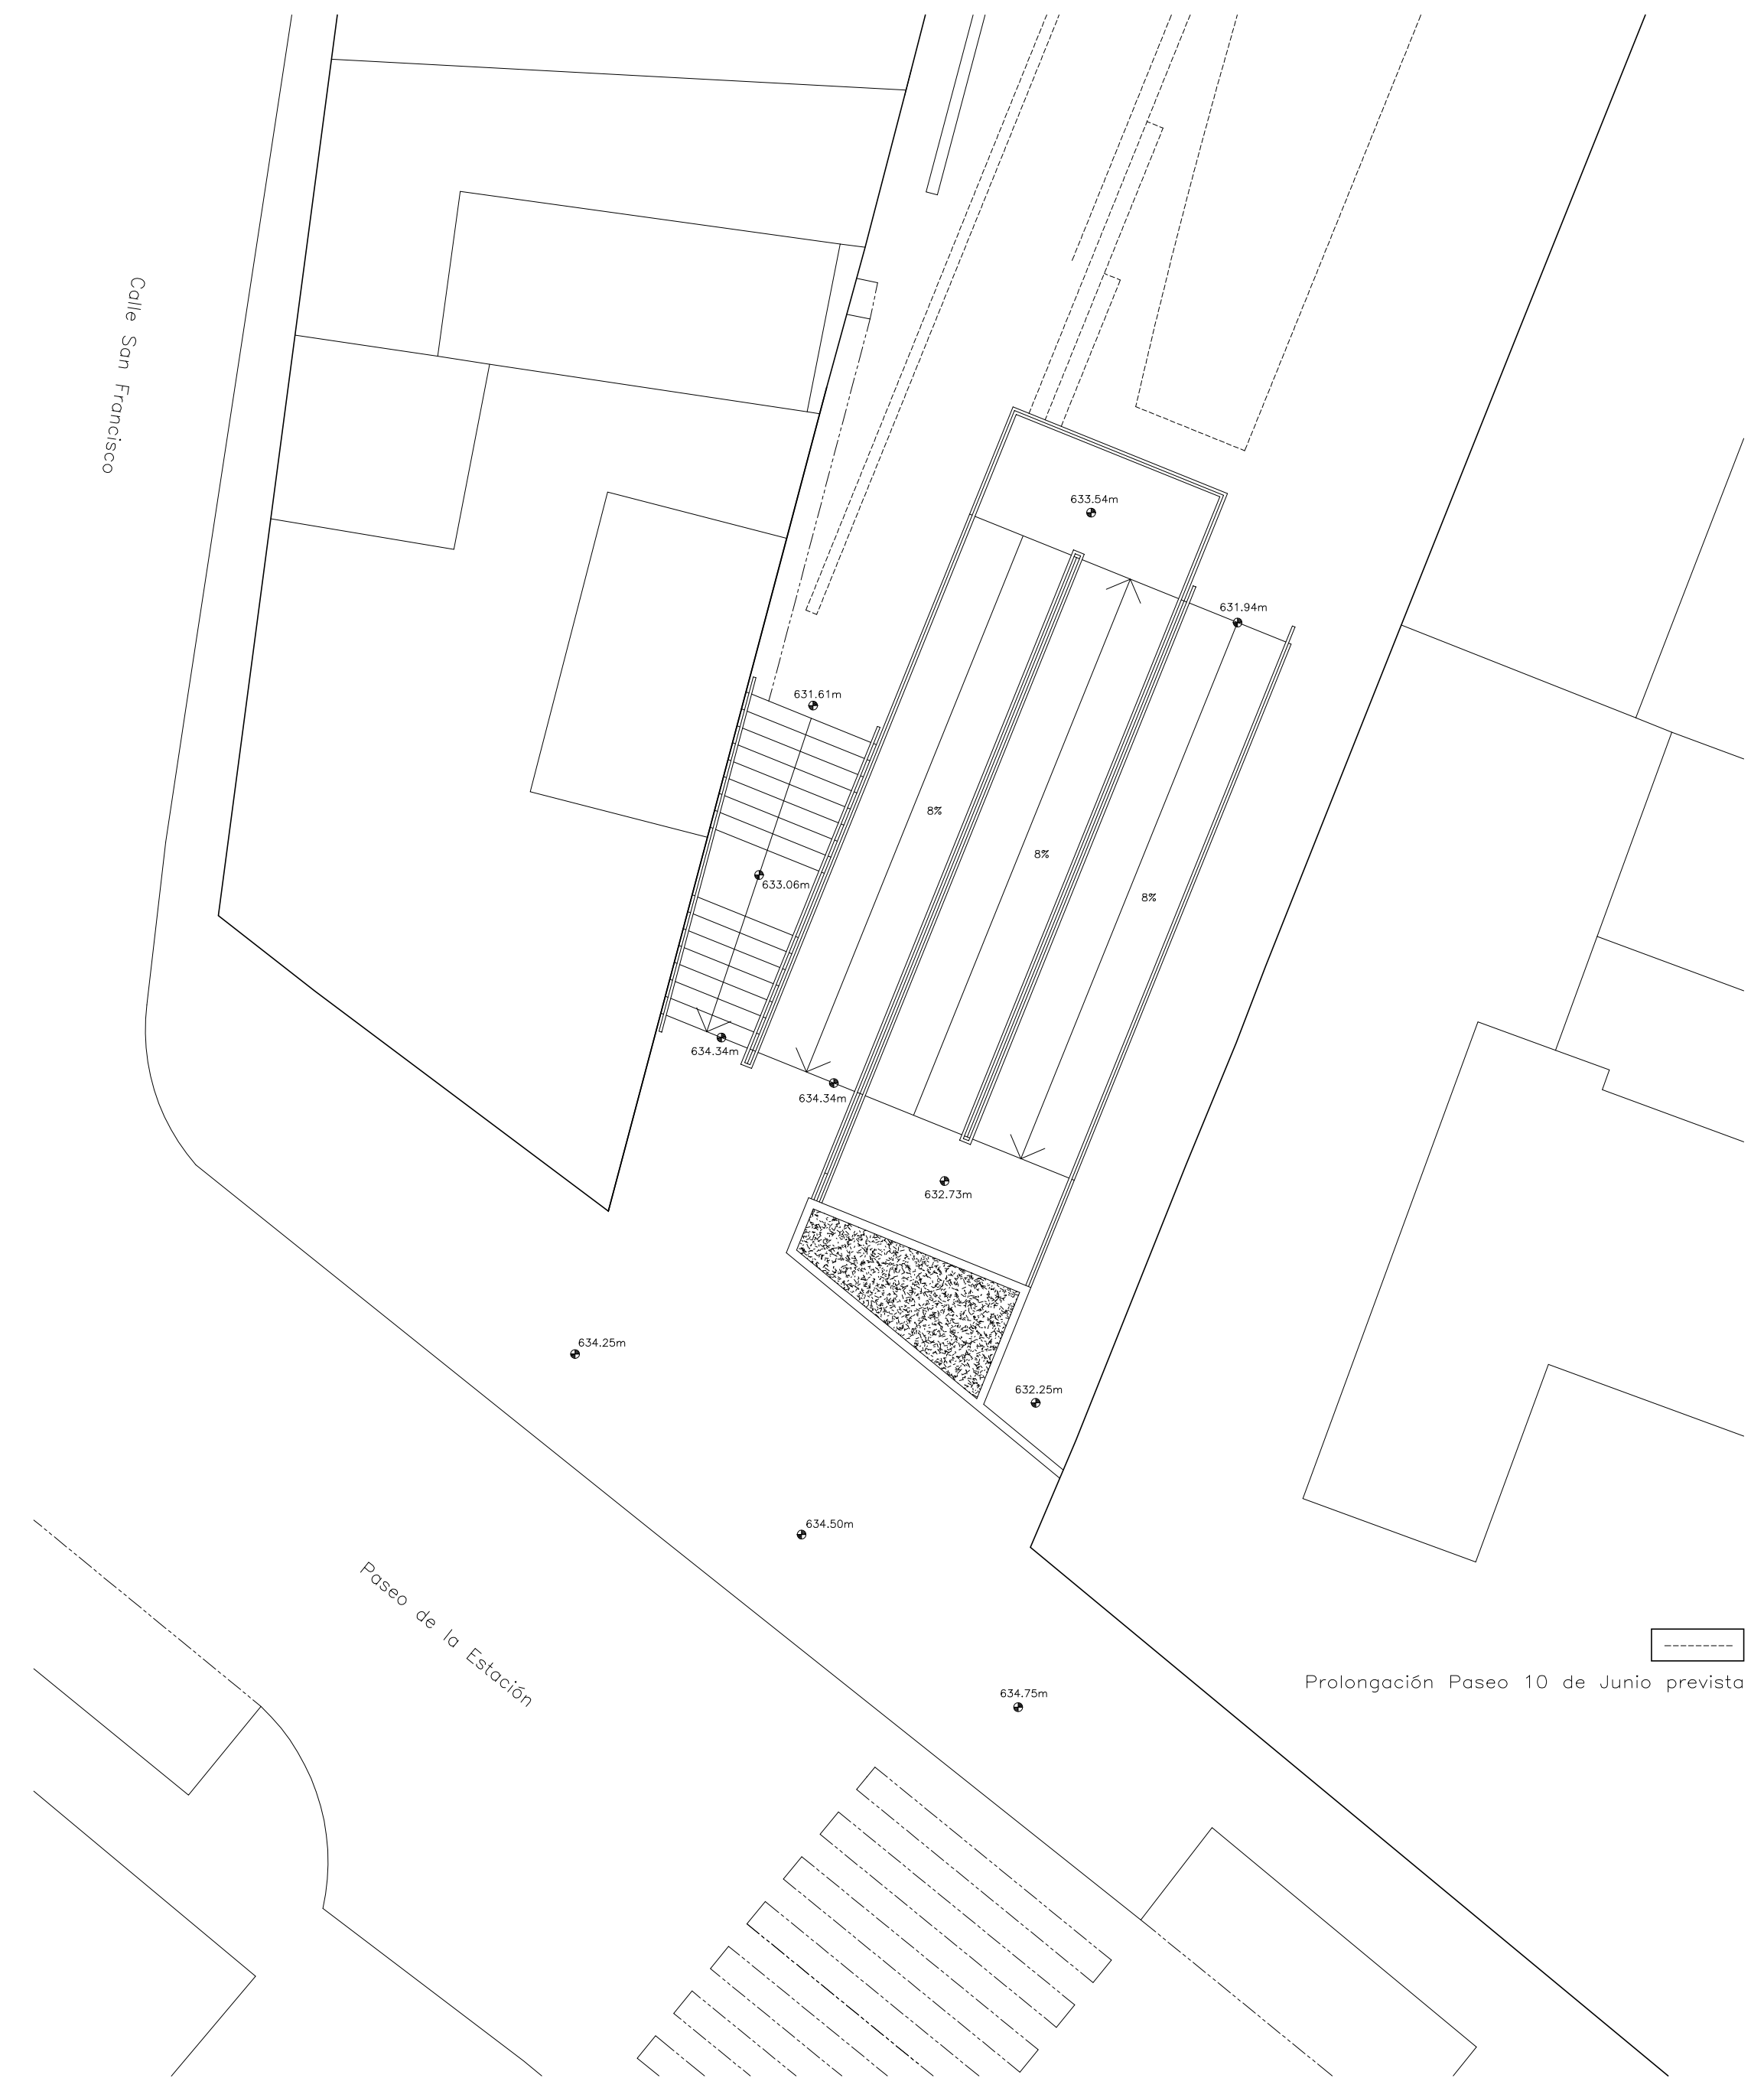

DETALLE DE RECORRIDO DESDE PUERTA EXISTENTE BAJO RAMPA DE BAJADA AL PASEO SECCIÓN POR MURETES DE APOYO

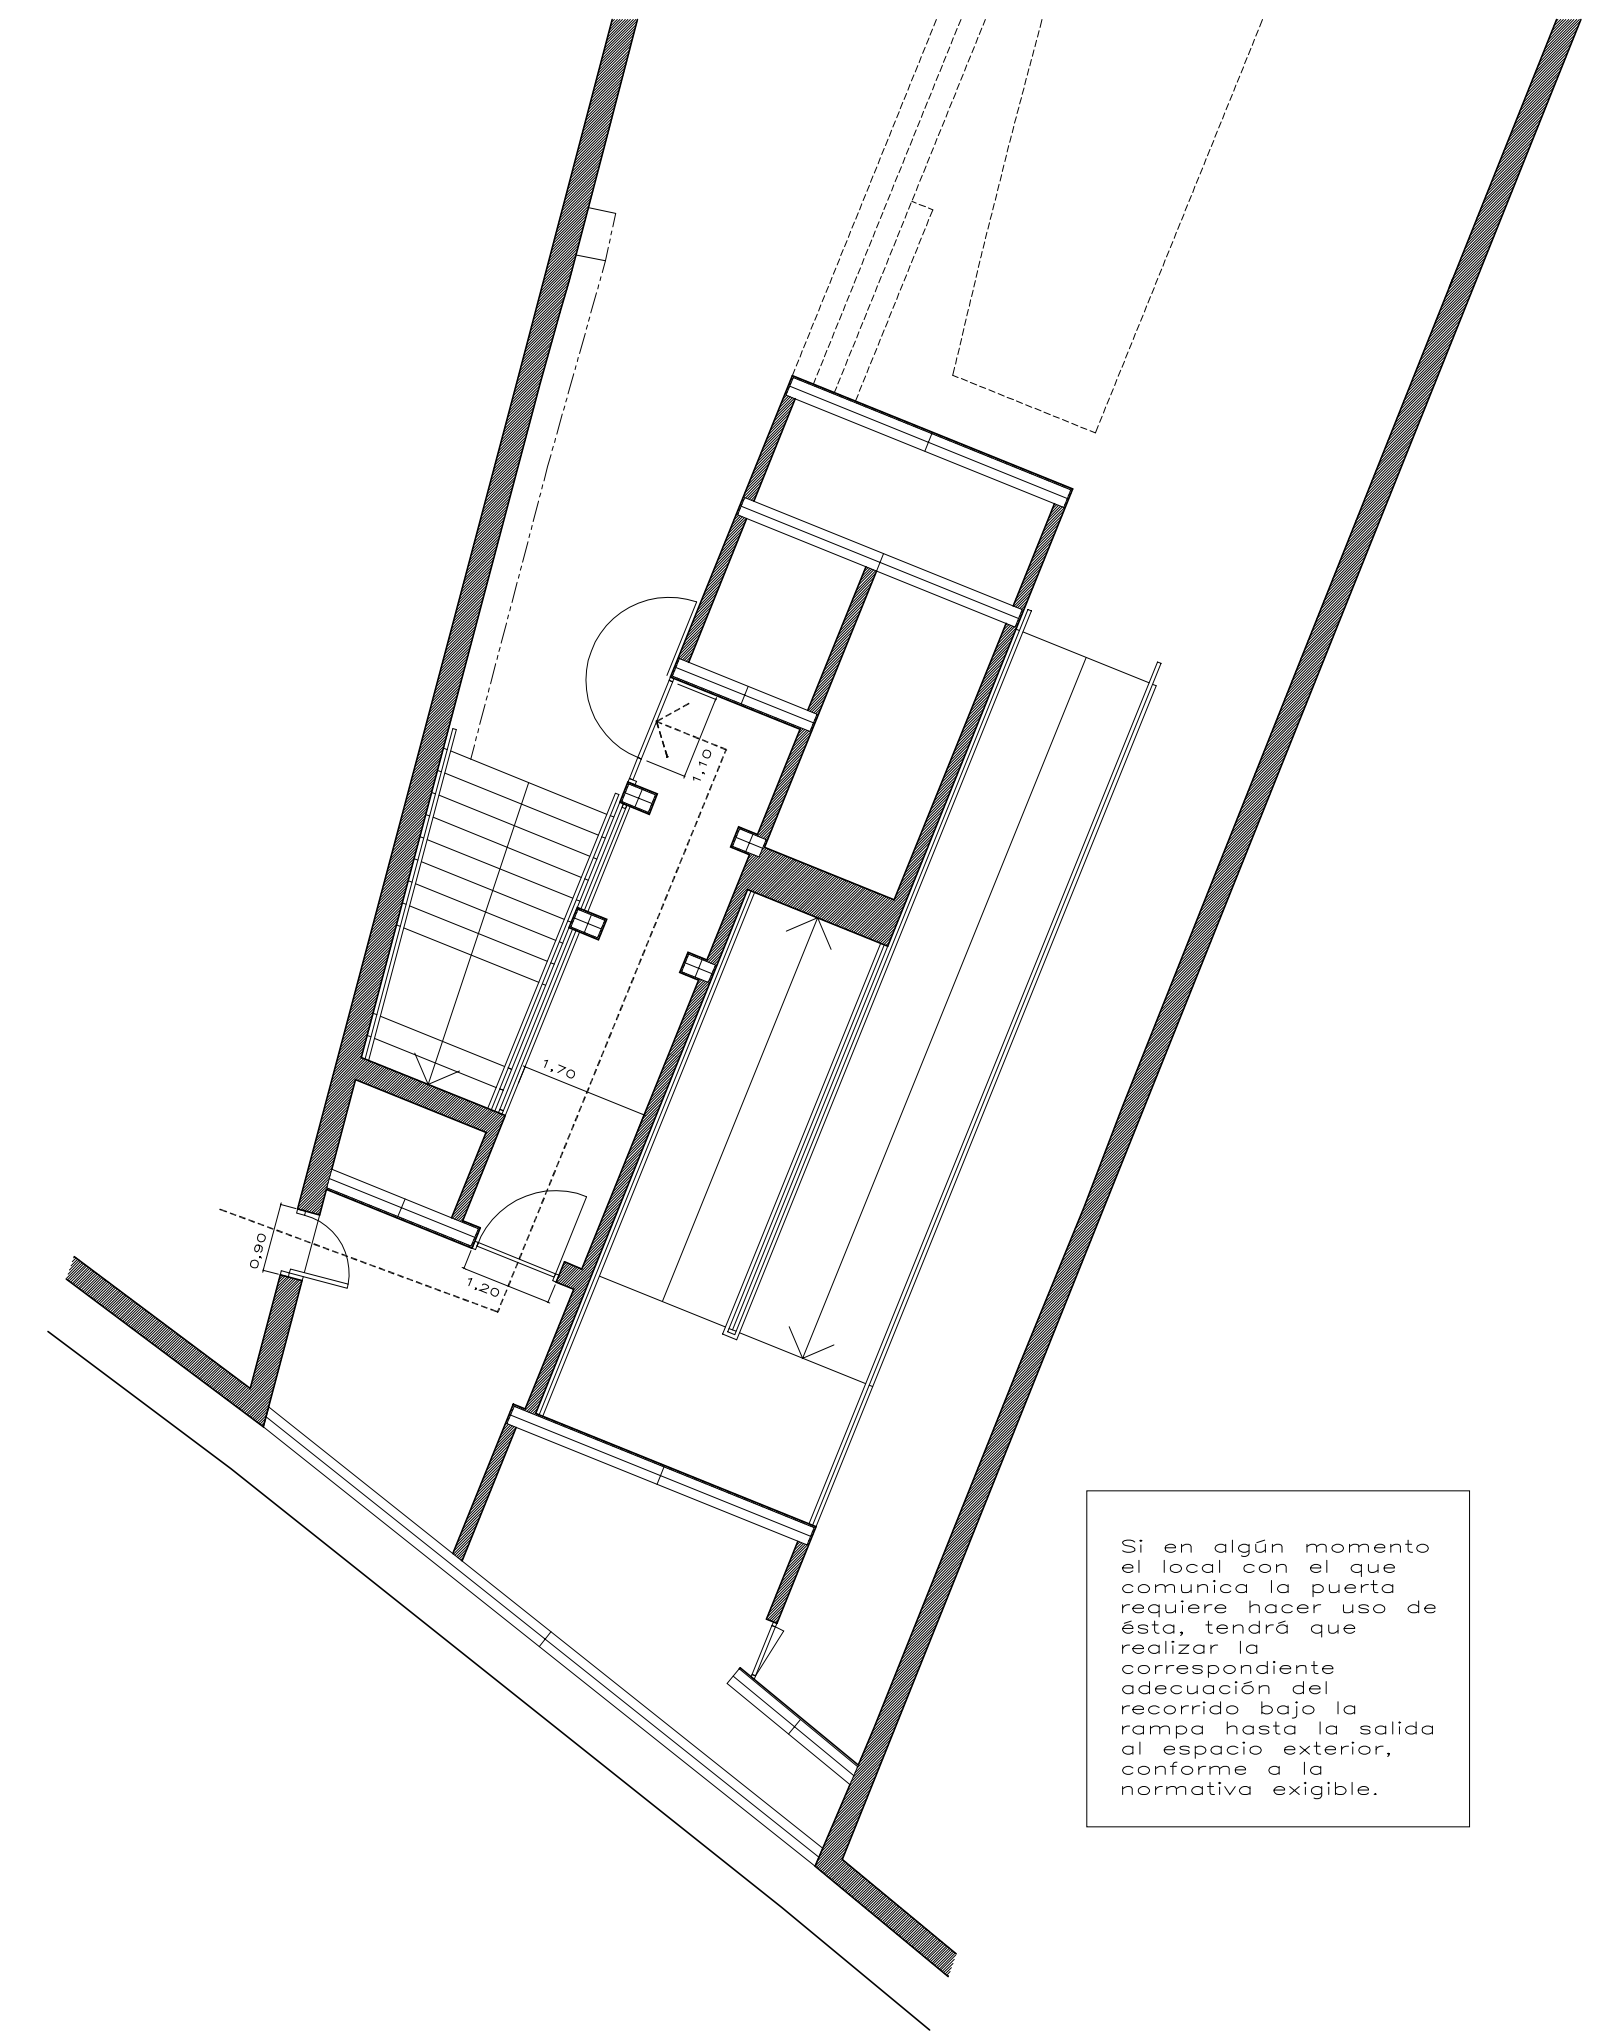

MIGUEL A. COLMENERO RUIZ ANTONIO ZAFRA MORALES AVD. CONSTITUCIÓN 140,1º TORREDELCAMPO (JAÉN) TLF.- 953 41 09 76		<b>ARQUITECTOS</b>
<b>PROLONGACIÓN DEL PASEO 10 DE JUNIO</b> EN EL TRAMO ENTRE PASEO DE LA ESTACIÓN Y C/ HERNÁN CORTÉS <b>FASE: CONEXIÓN PEATONAL</b>		
PROMOTOR: AYUNTAMIENTO DE TORREDELCAMPO		FECHA: JULIO '16
SITUACIÓN: PROLONG. PASEO 10 DE JUNIO		TORREDELCAMPO (JAÉN)
LOS ARQUITECTOS	ESCALA 1/100	PLANO <b>02</b>
<b>PLANTA DE LA INTERVENCIÓN PROPUESTA</b>		