




SECCIÓN A-A'

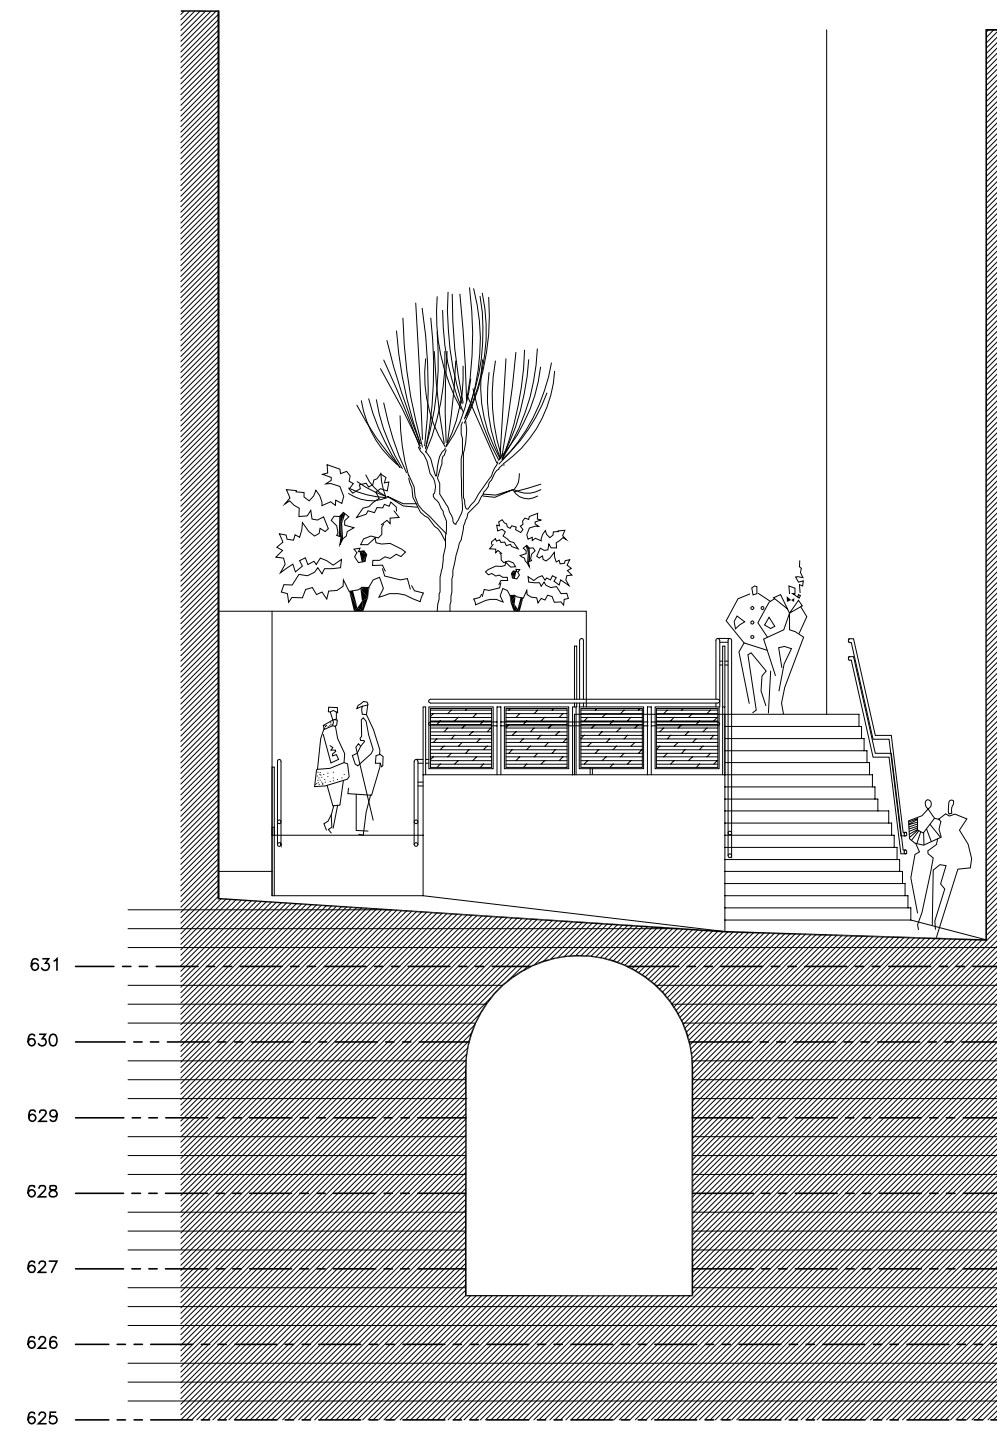

SECCIÓN B-B'

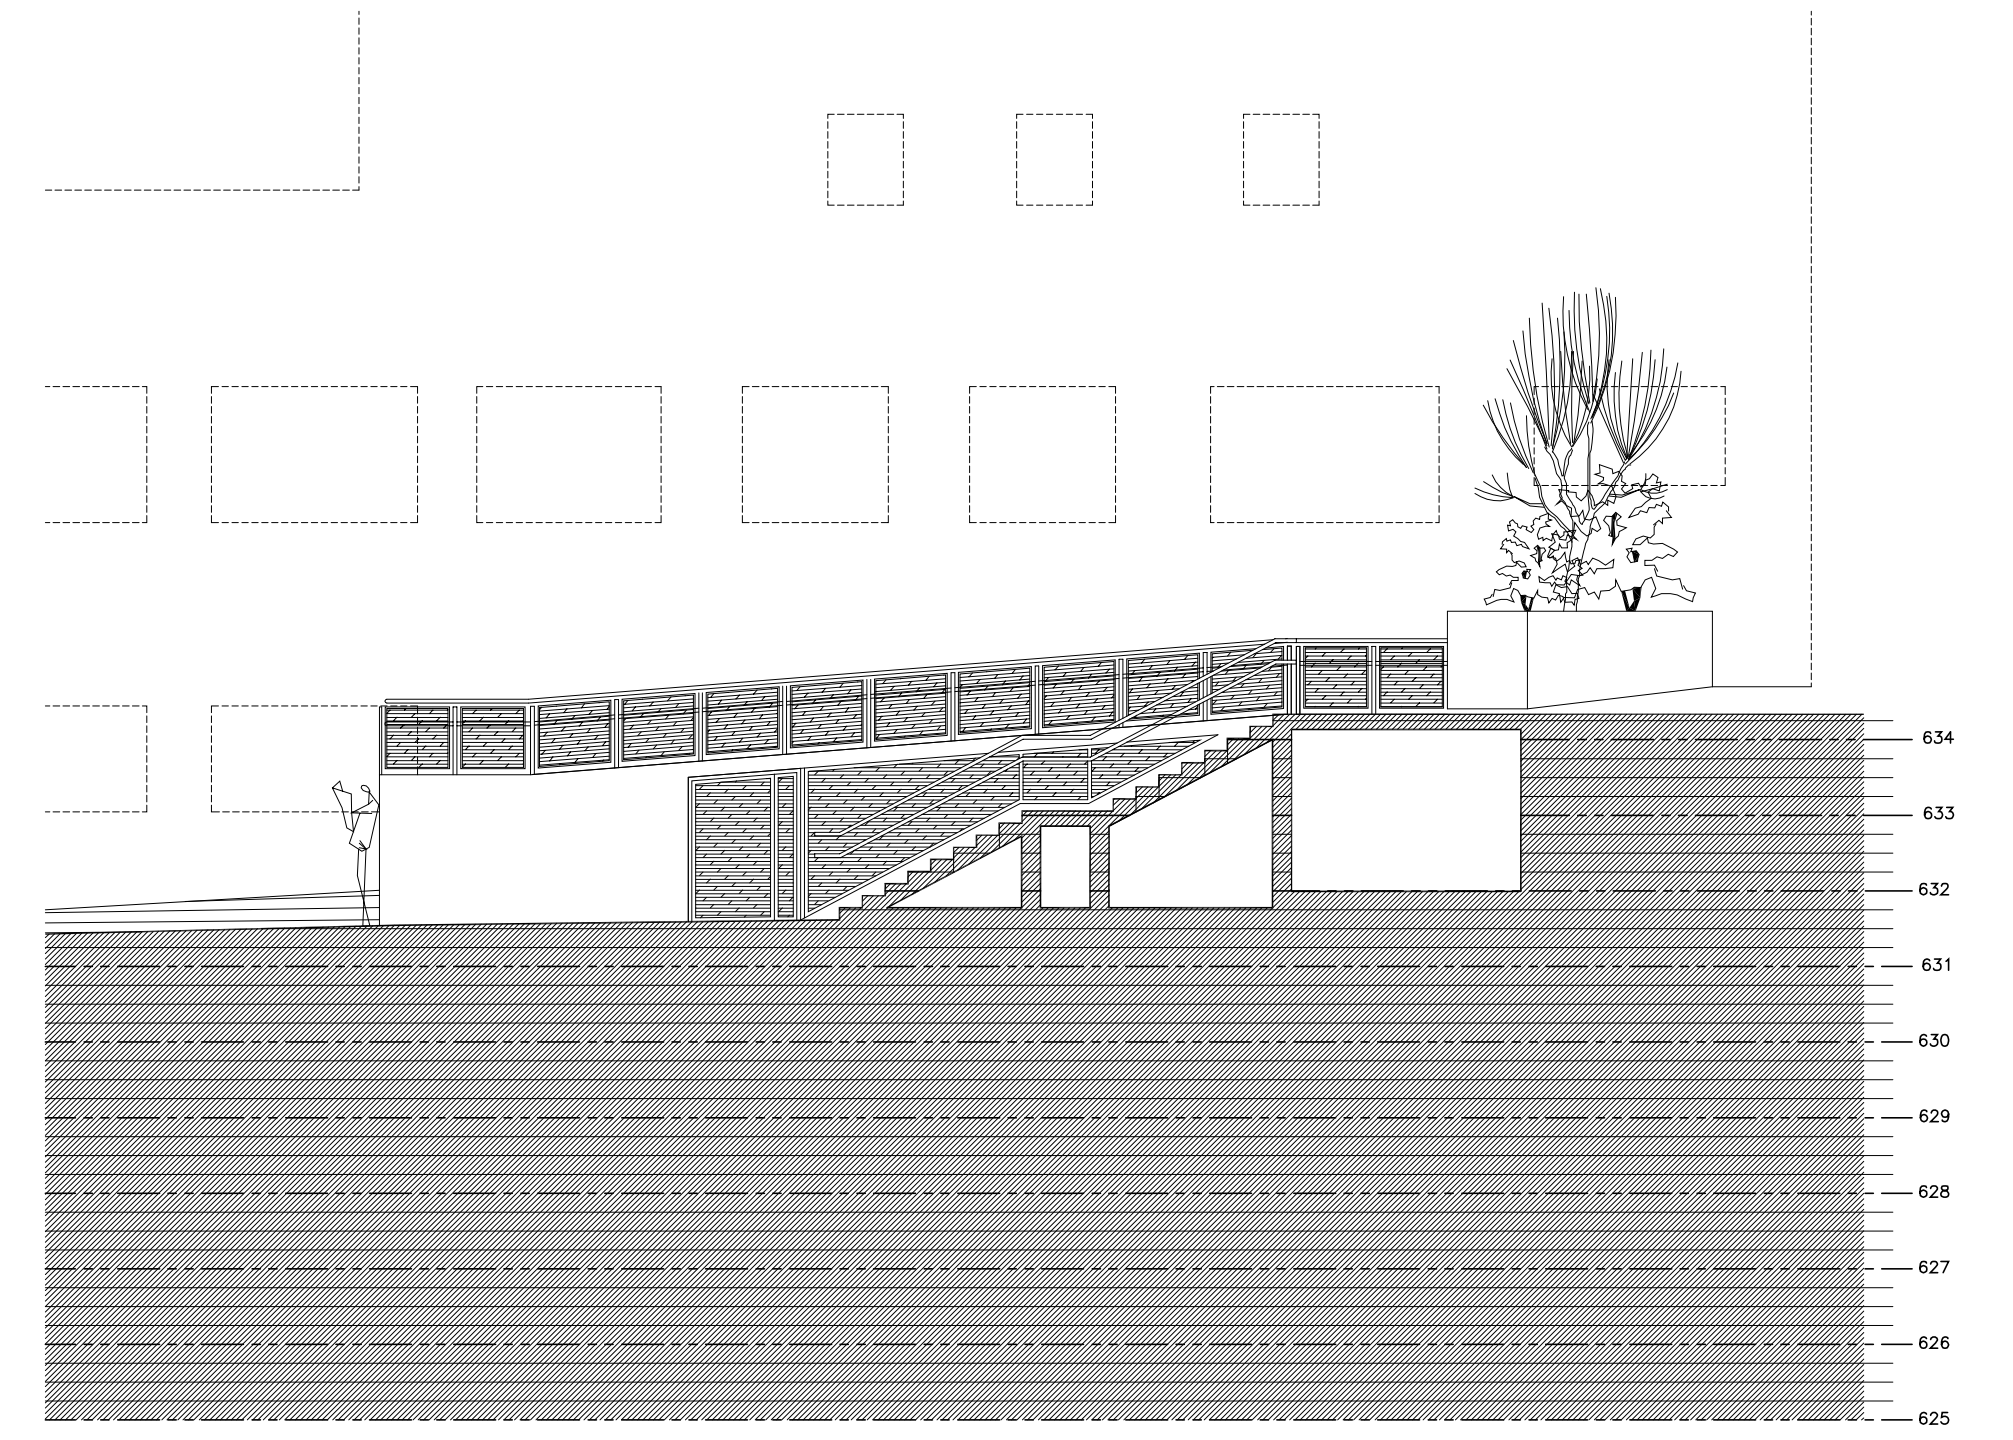

SECCIÓN C-C'

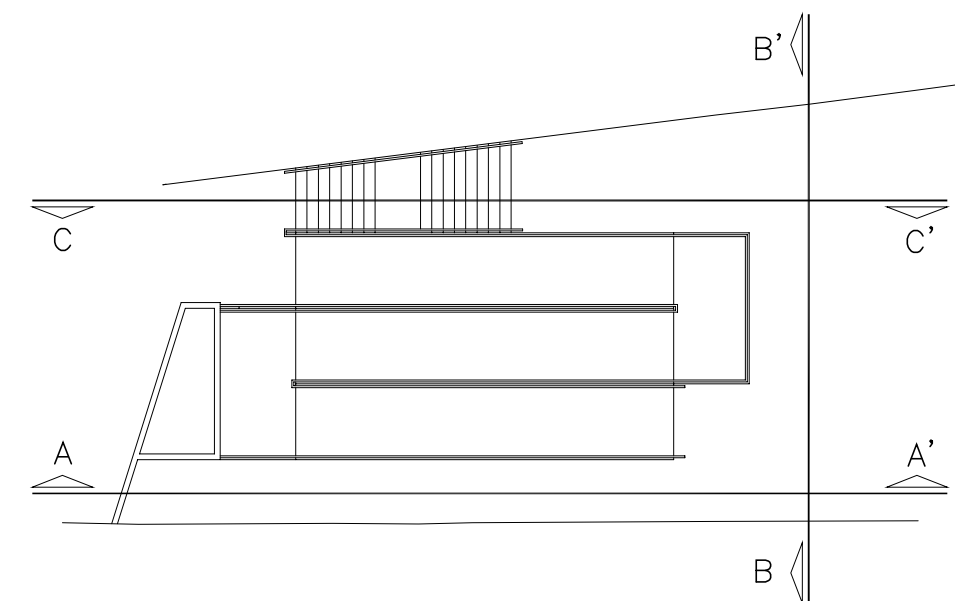

MIGUEL A. COLMENERO RUIZ ANTONIO ZAFRA MORALES AVD. CONSTITUCIÓN 140,1º TORREDELCAMPO (JAÉN) TLF.- 953 41 09 76		ARQUITECTOS
PROLONGACIÓN DEL PASEO 10 DE JUNIO EN EL TRAMO ENTRE PASEO DE LA ESTACIÓN Y C/ HERNÁN CORTÉS FASE: CONEXIÓN PEATONAL		
PROMOTOR: AYUNTAMIENTO DE TORREDELCAMPO		FECHA: JULIO'16
SITUACIÓN: PROLONG. PASEO 10 DE JUNIO		TORREDELCAMPO (JAÉN)
LOS ARQUITECTOS	ESCALA 1/100	PLANO 03
SECCIONES ESQUEMÁTICAS		