




PLANTA - SECCIÓN INTERIOR

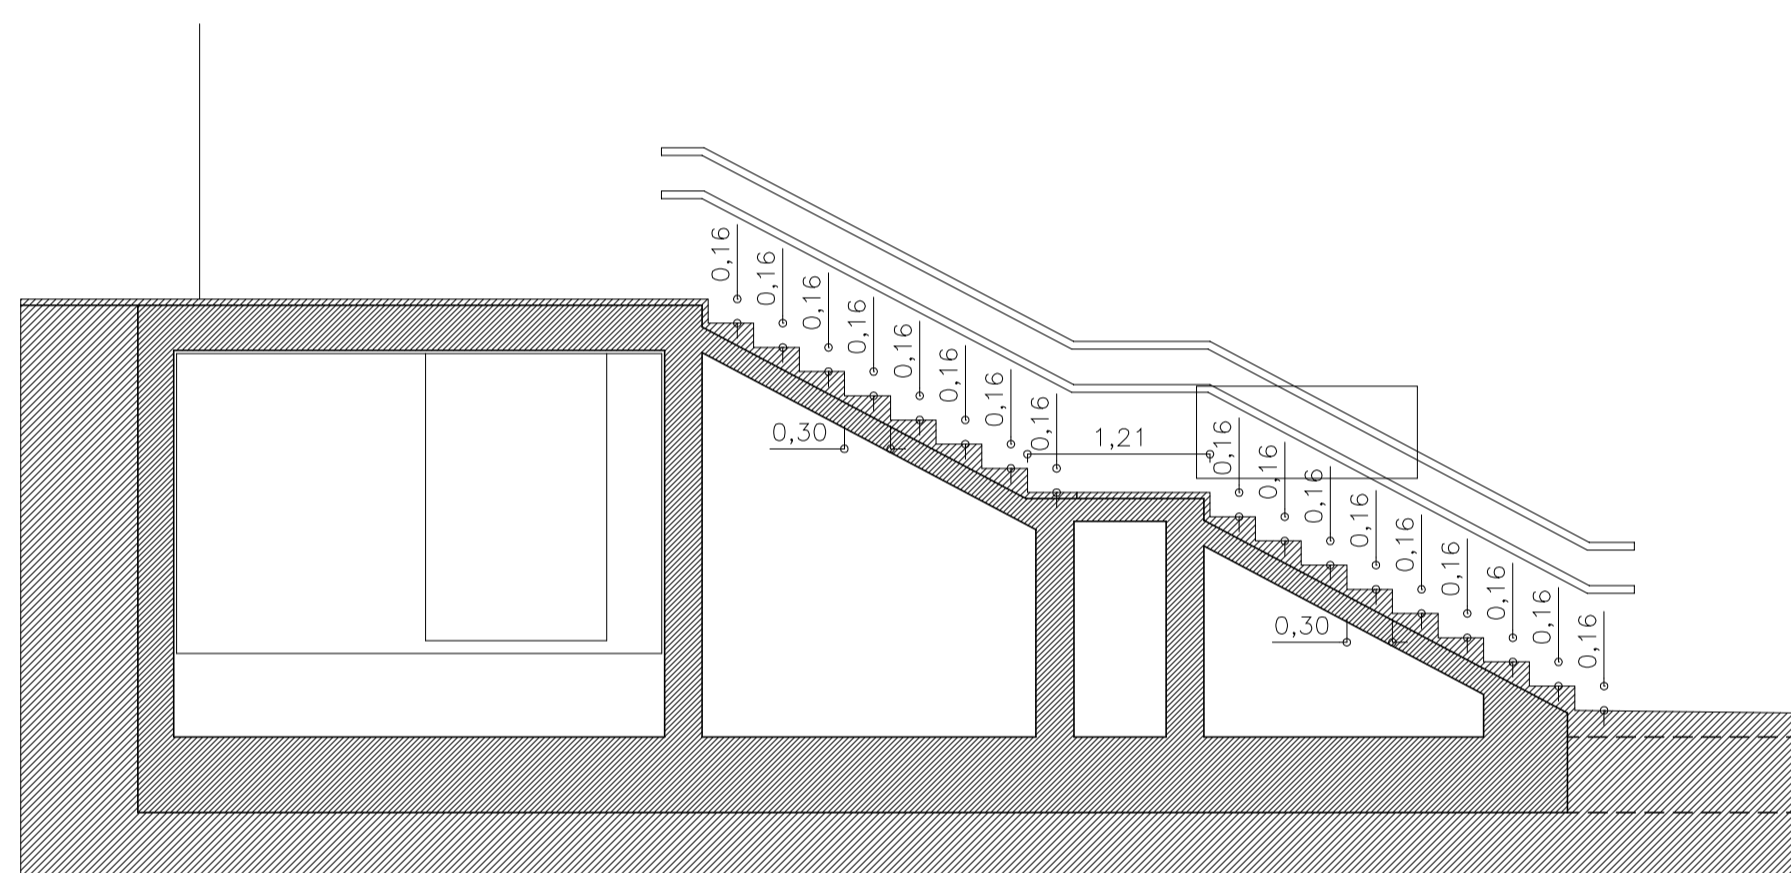

SECCIÓN A-A'

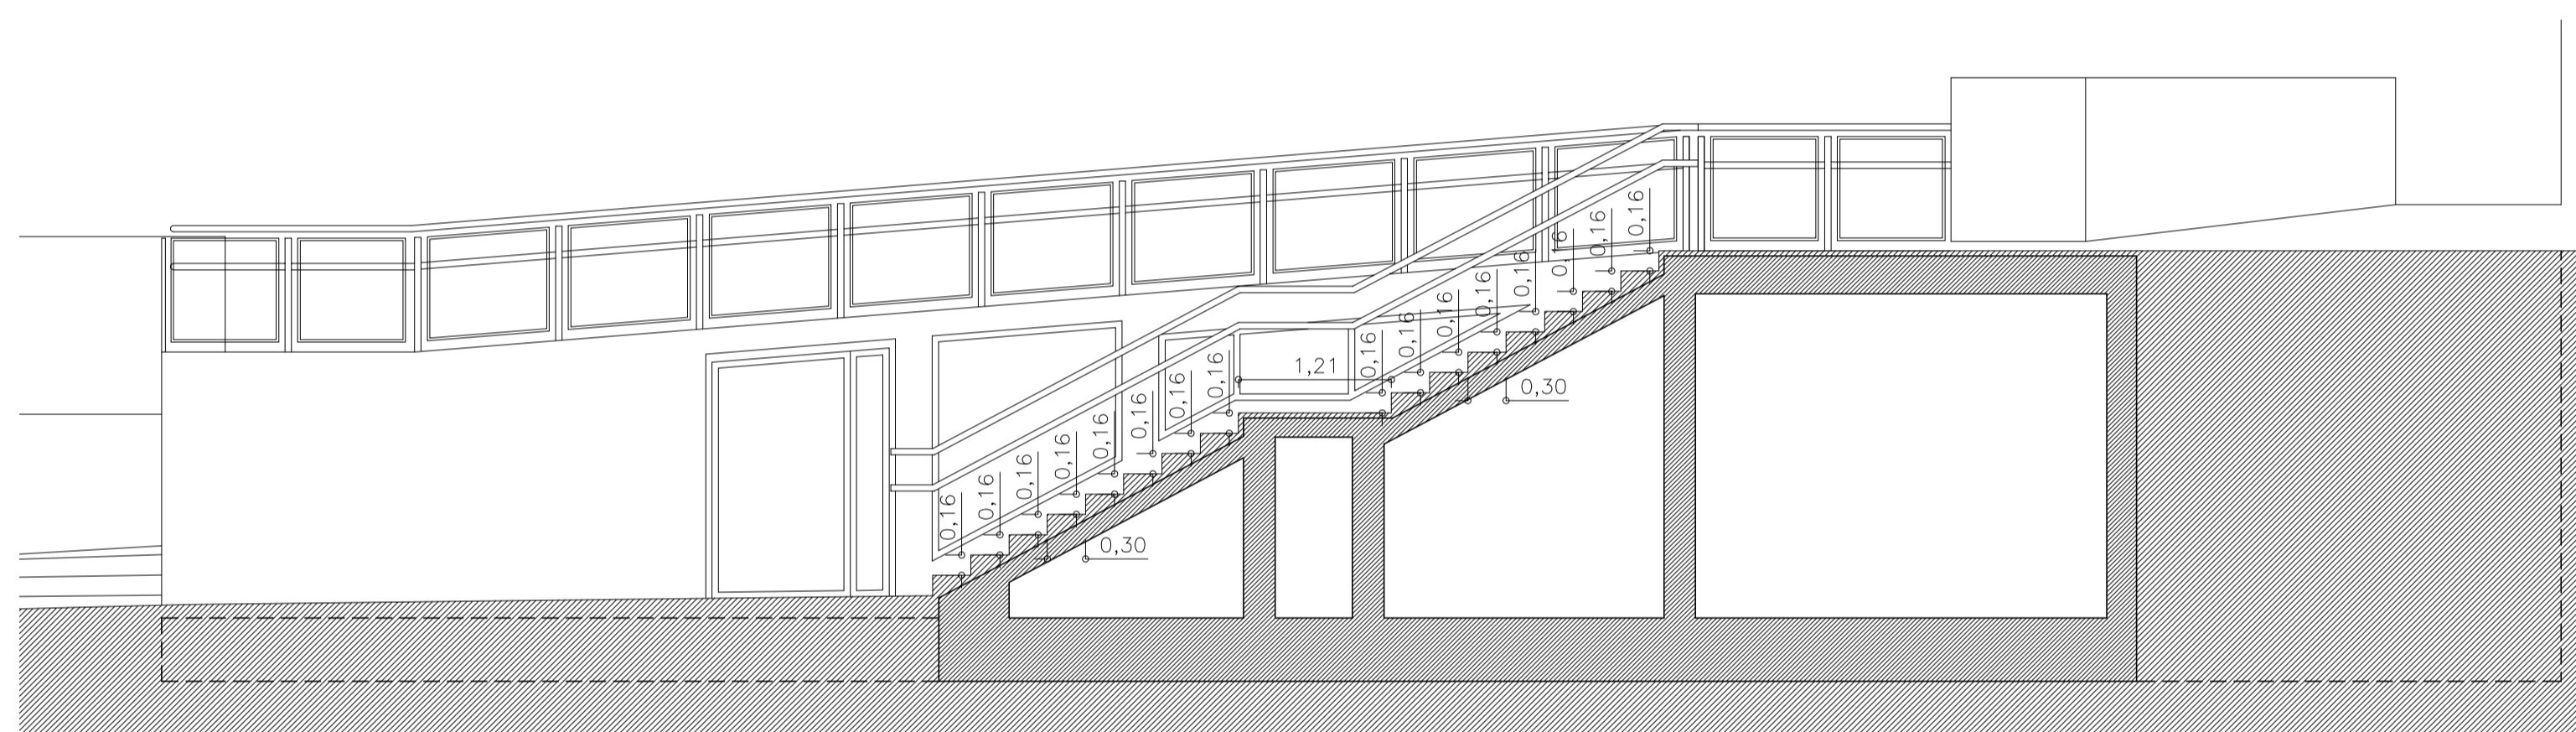

SECCIÓN B-B'

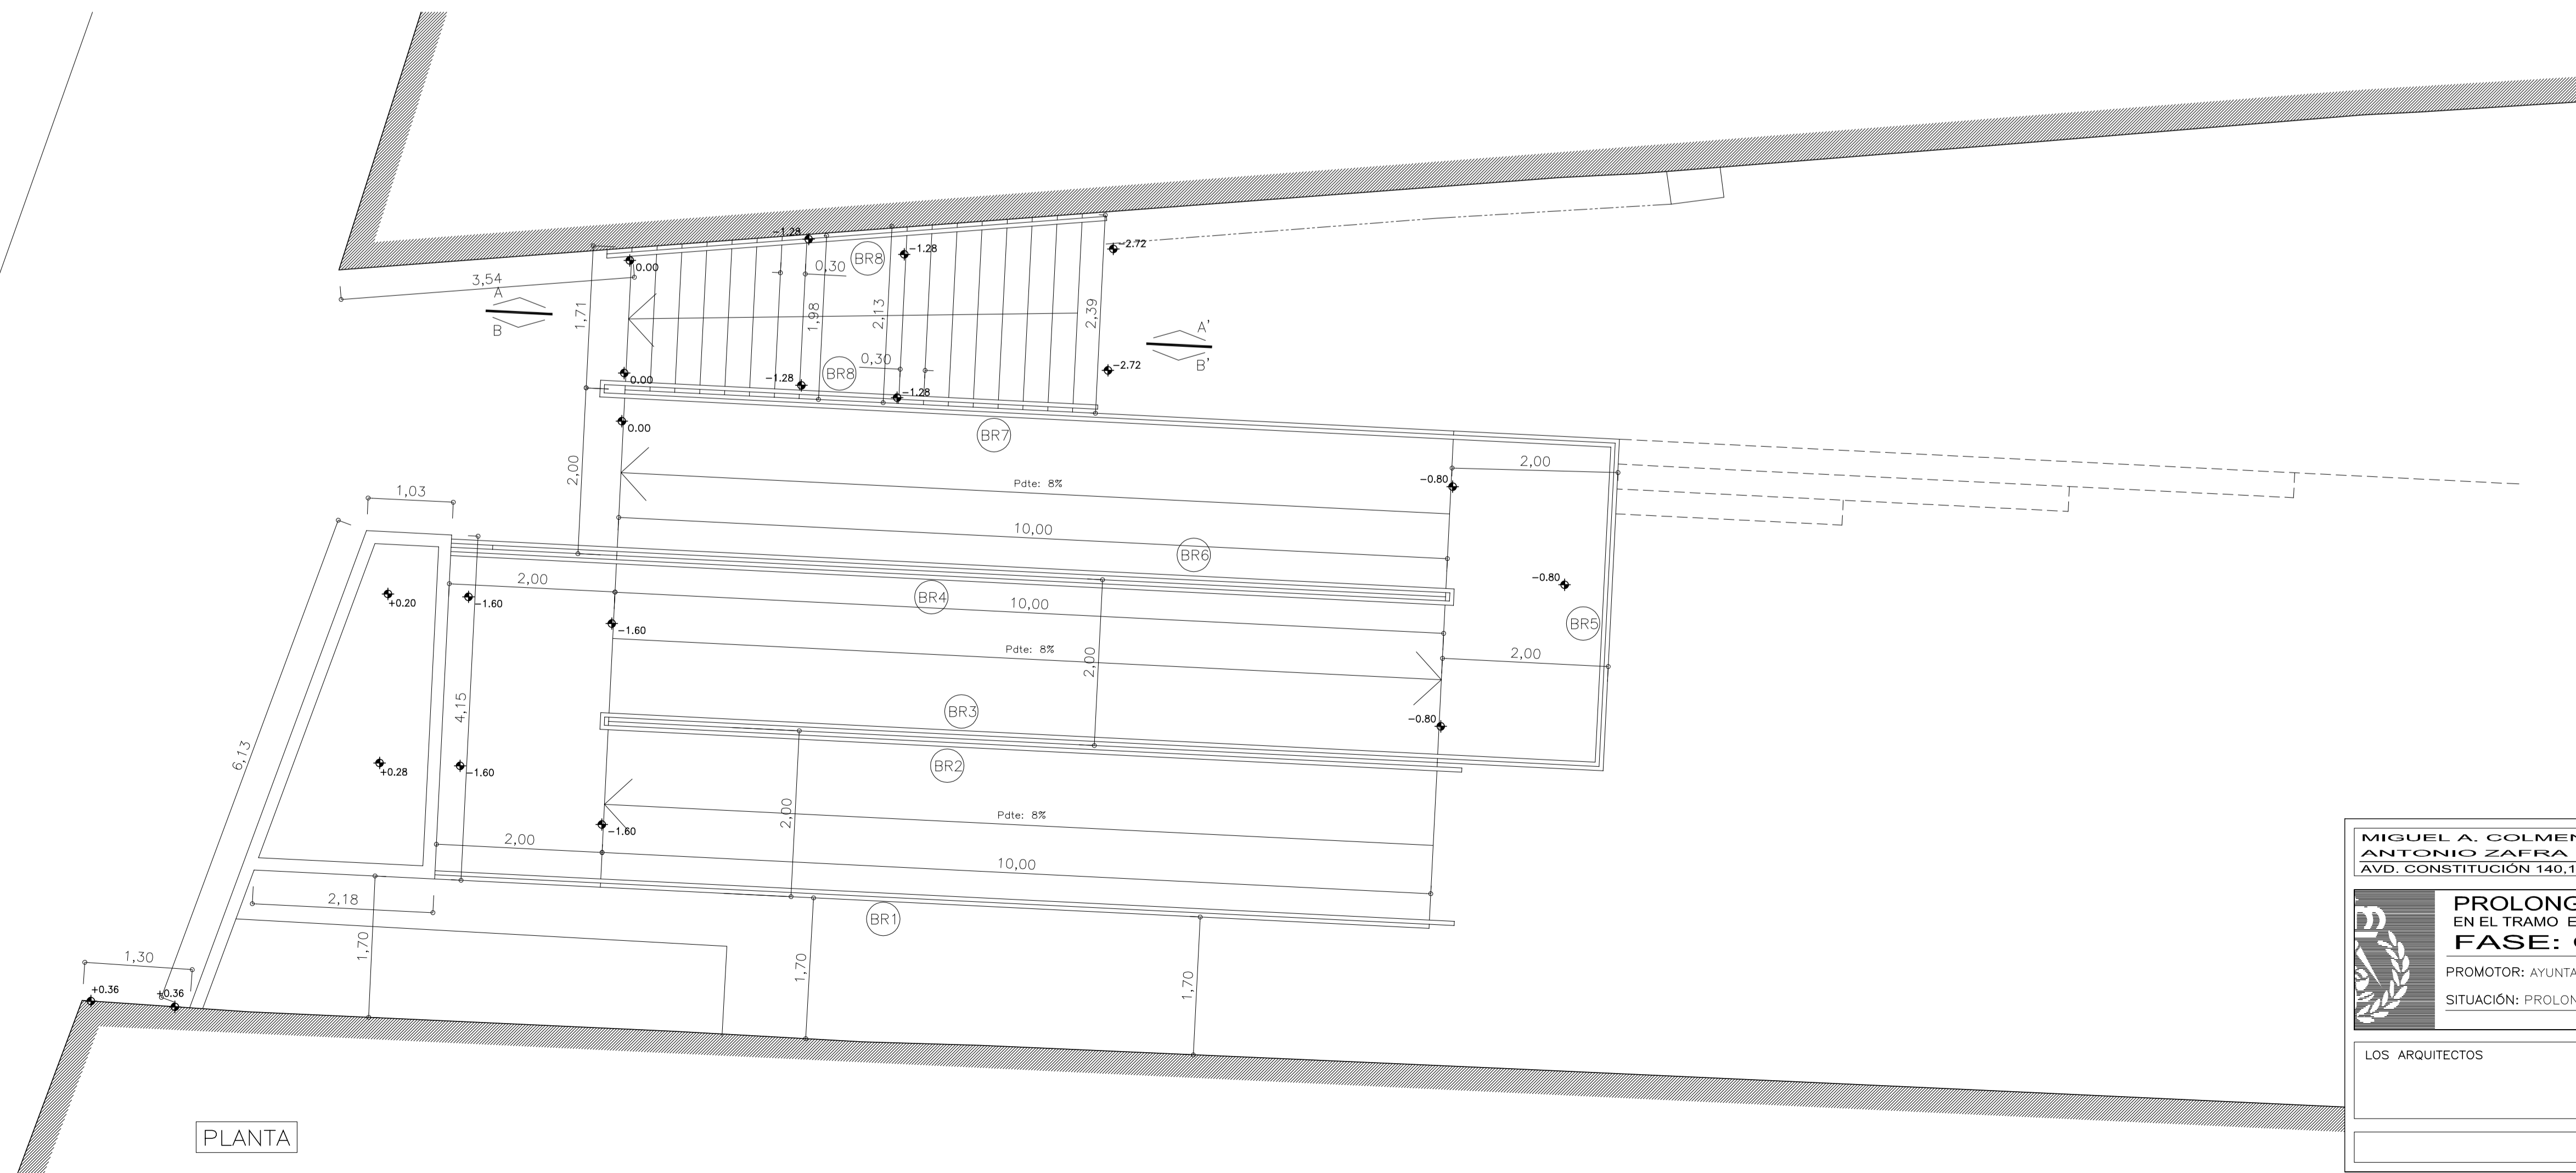

PLANTA

MIGUEL A. COLMENERO RUIZ ANTONIO ZAFRA MORALES AVD. CONSTITUCIÓN 140,1° TORREDELCAMPO (JAÉN) TLF.: 953 41 99 76		ARQUITECTOS
PROLONGACIÓN DEL PASEO 10 DE JUNIO EN EL TRAMO ENTRE PASEO DE LA ESTACIÓN Y C/ HERNÁN CORTÉS FASE: CONEXIÓN PEATONAL		
PROMOTOR: AYUNTAMIENTO DE TORREDELCAMPO		FECHA: JULIO '16
SITUACIÓN: PROLONG. PASEO 10 DE JUNIO		TORREDELCAMPO (JAÉN)
LOS ARQUITECTOS	ESCALA 1/50	PLANO 05
REPLANTEO. ALBAÑILERÍA		